



Tische 170x80cm
Bild LxBxT = 225x175x4.5cm

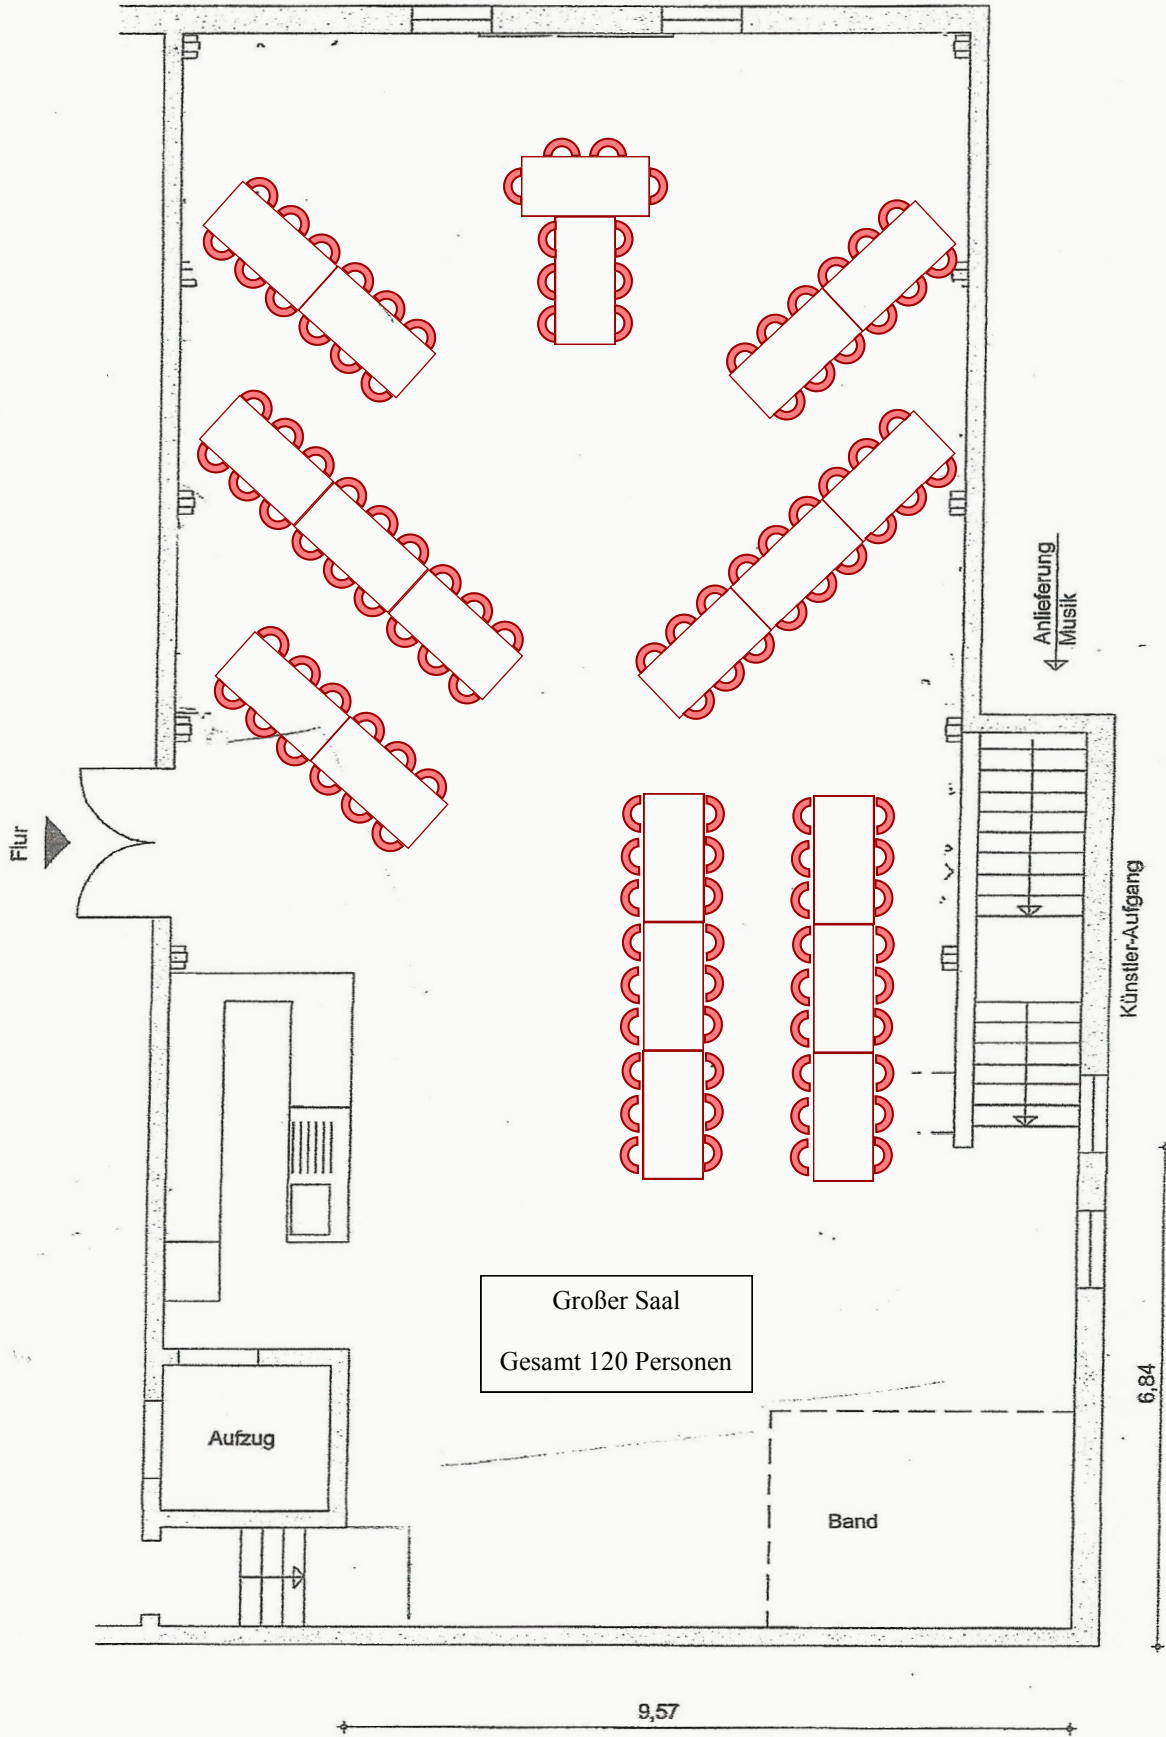

Tische 170x80cm
Bild LxBxT = 225x175x4.5cm

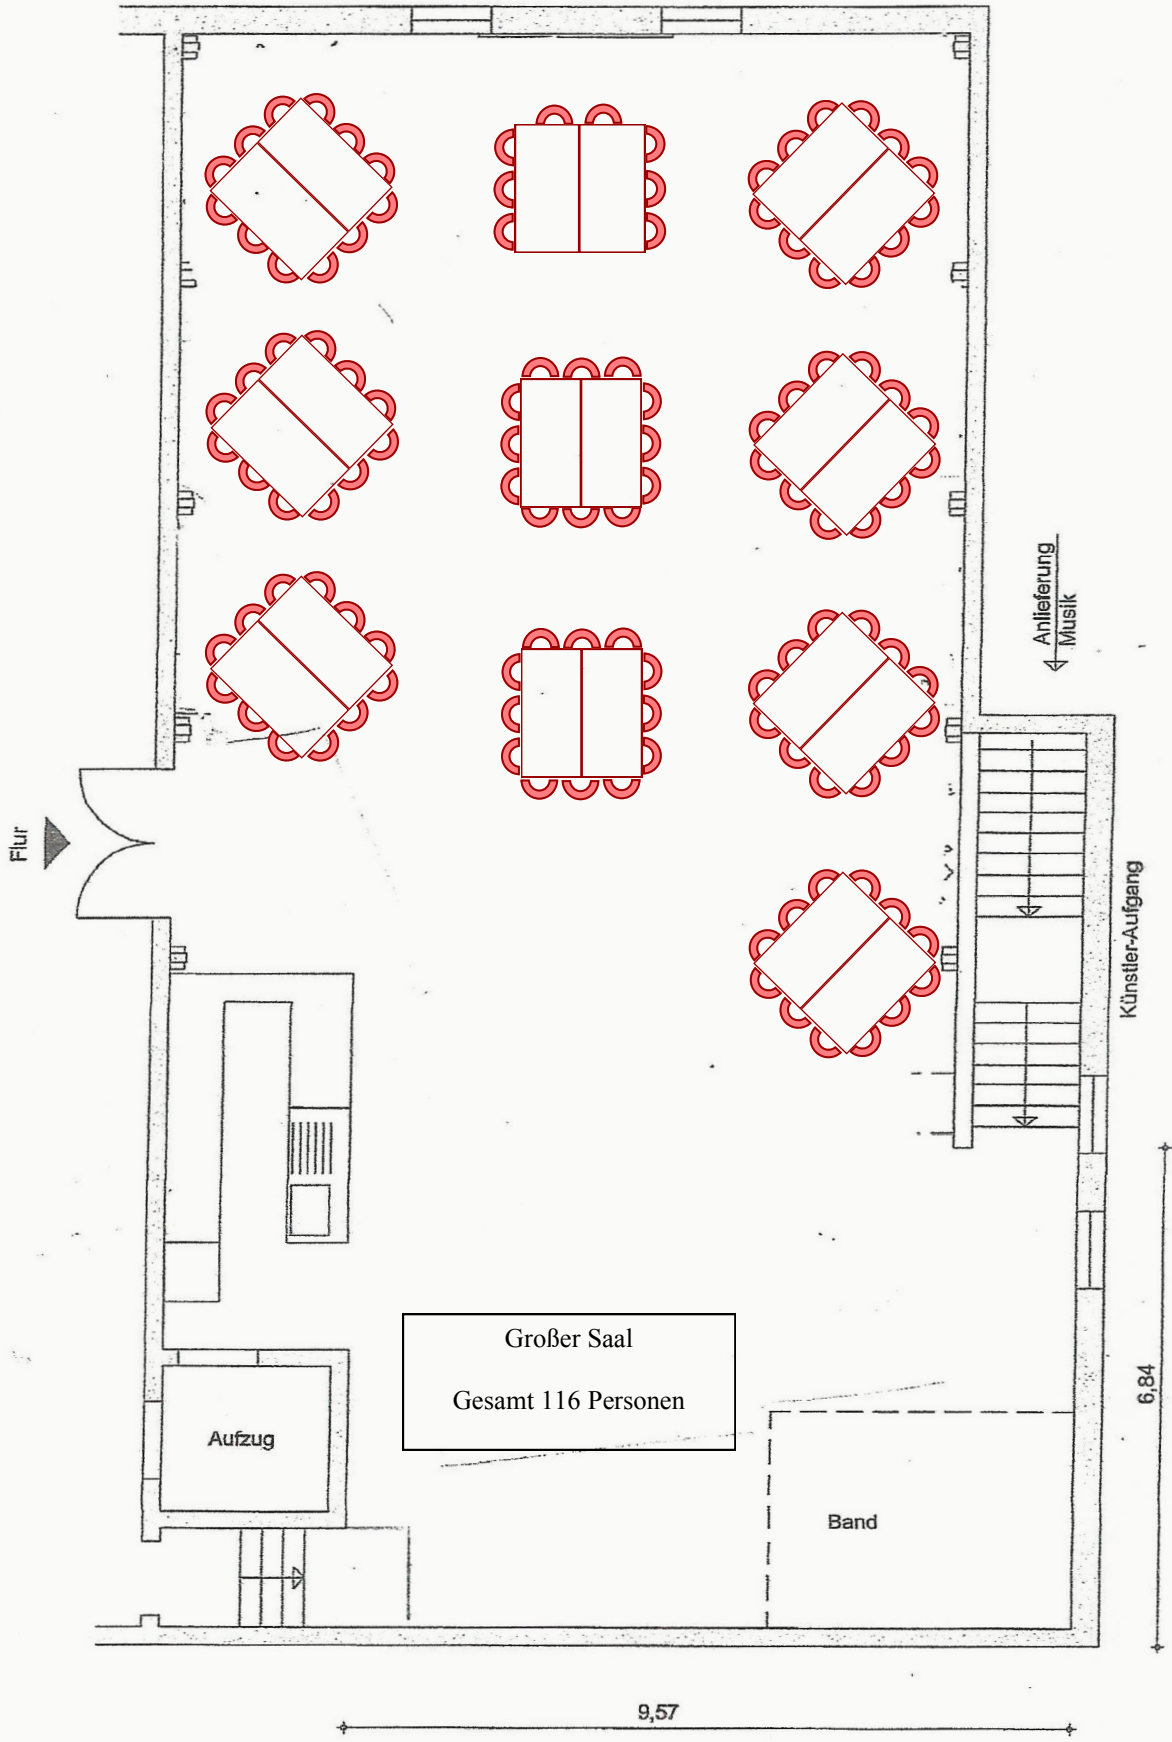

Großer Saal
Gesamt 116 Personen

Band

Künstler-Aufgang


Anlieferung Musik

Flur


9,57

6,84

Tische 170x80cm
Bild LxBxT = 225x175x4.5cm

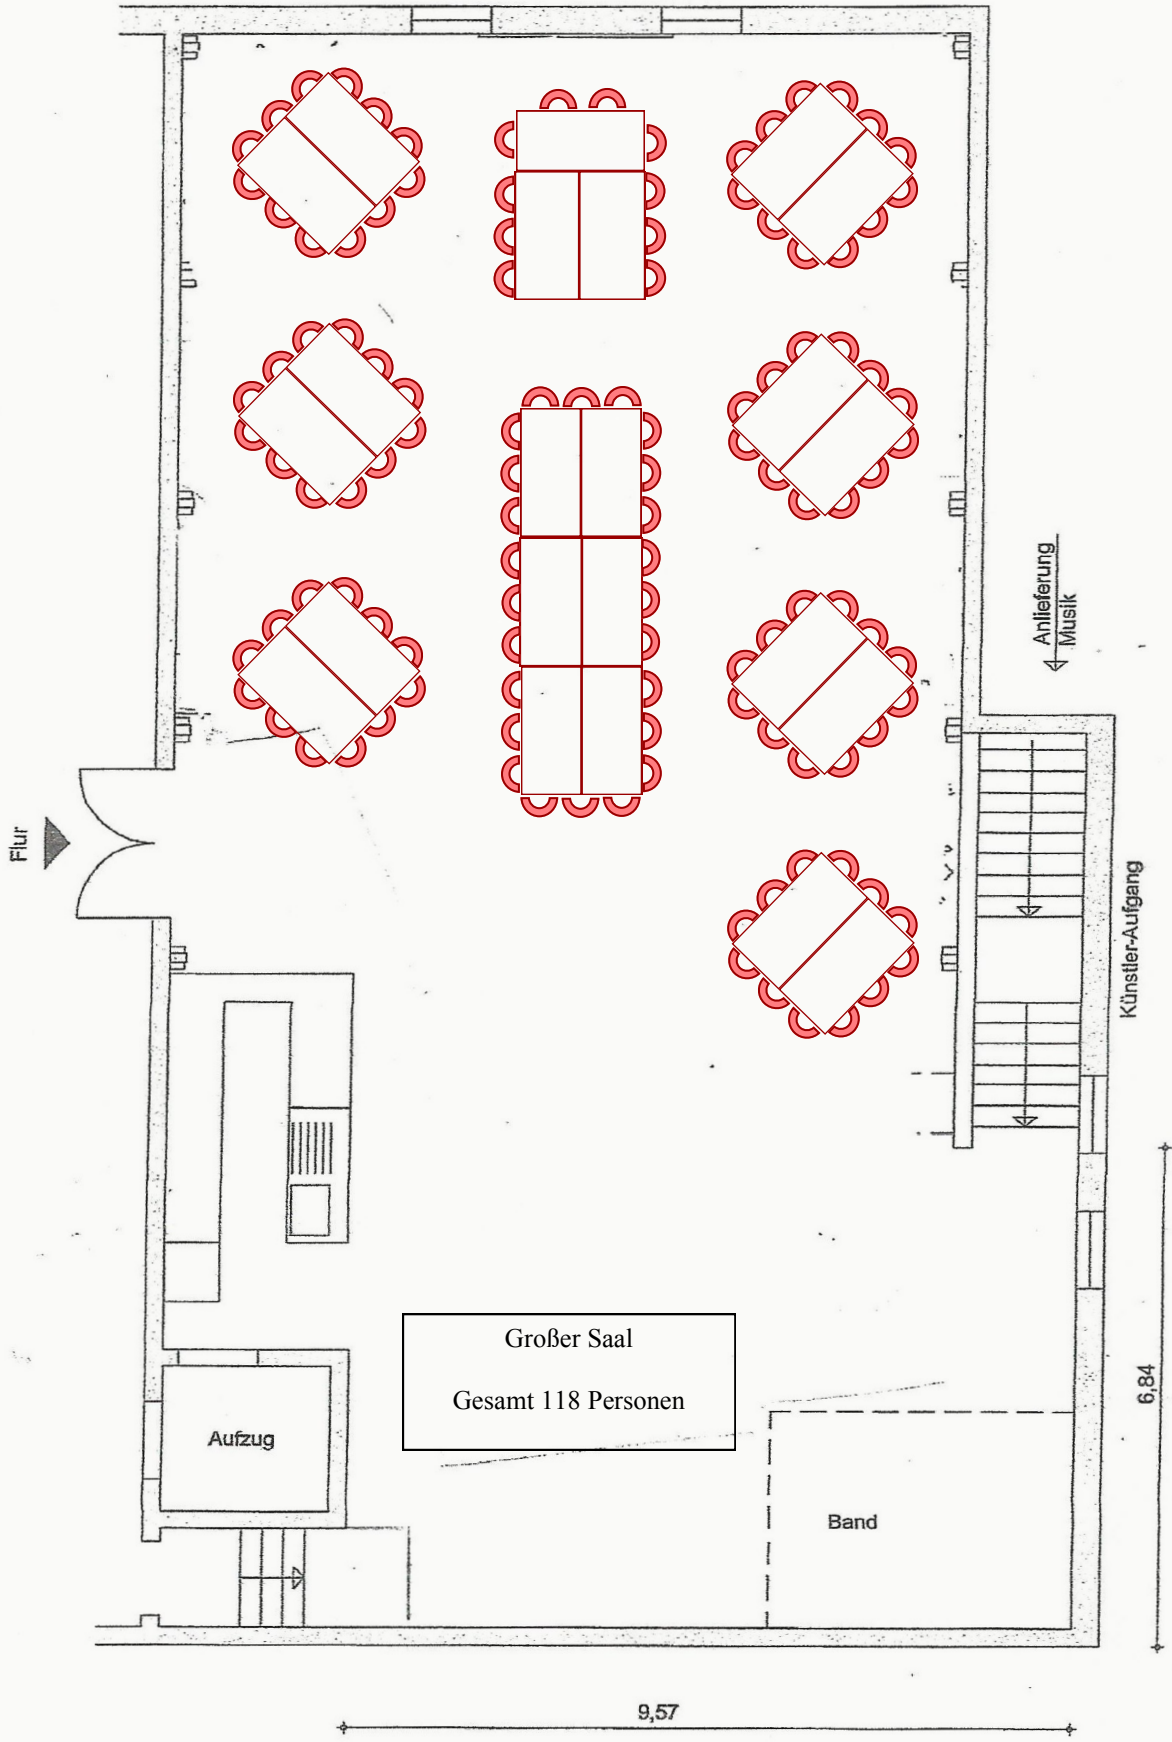

Tische 170x80cm
Bild LxBxT = 225x175x4.5cm

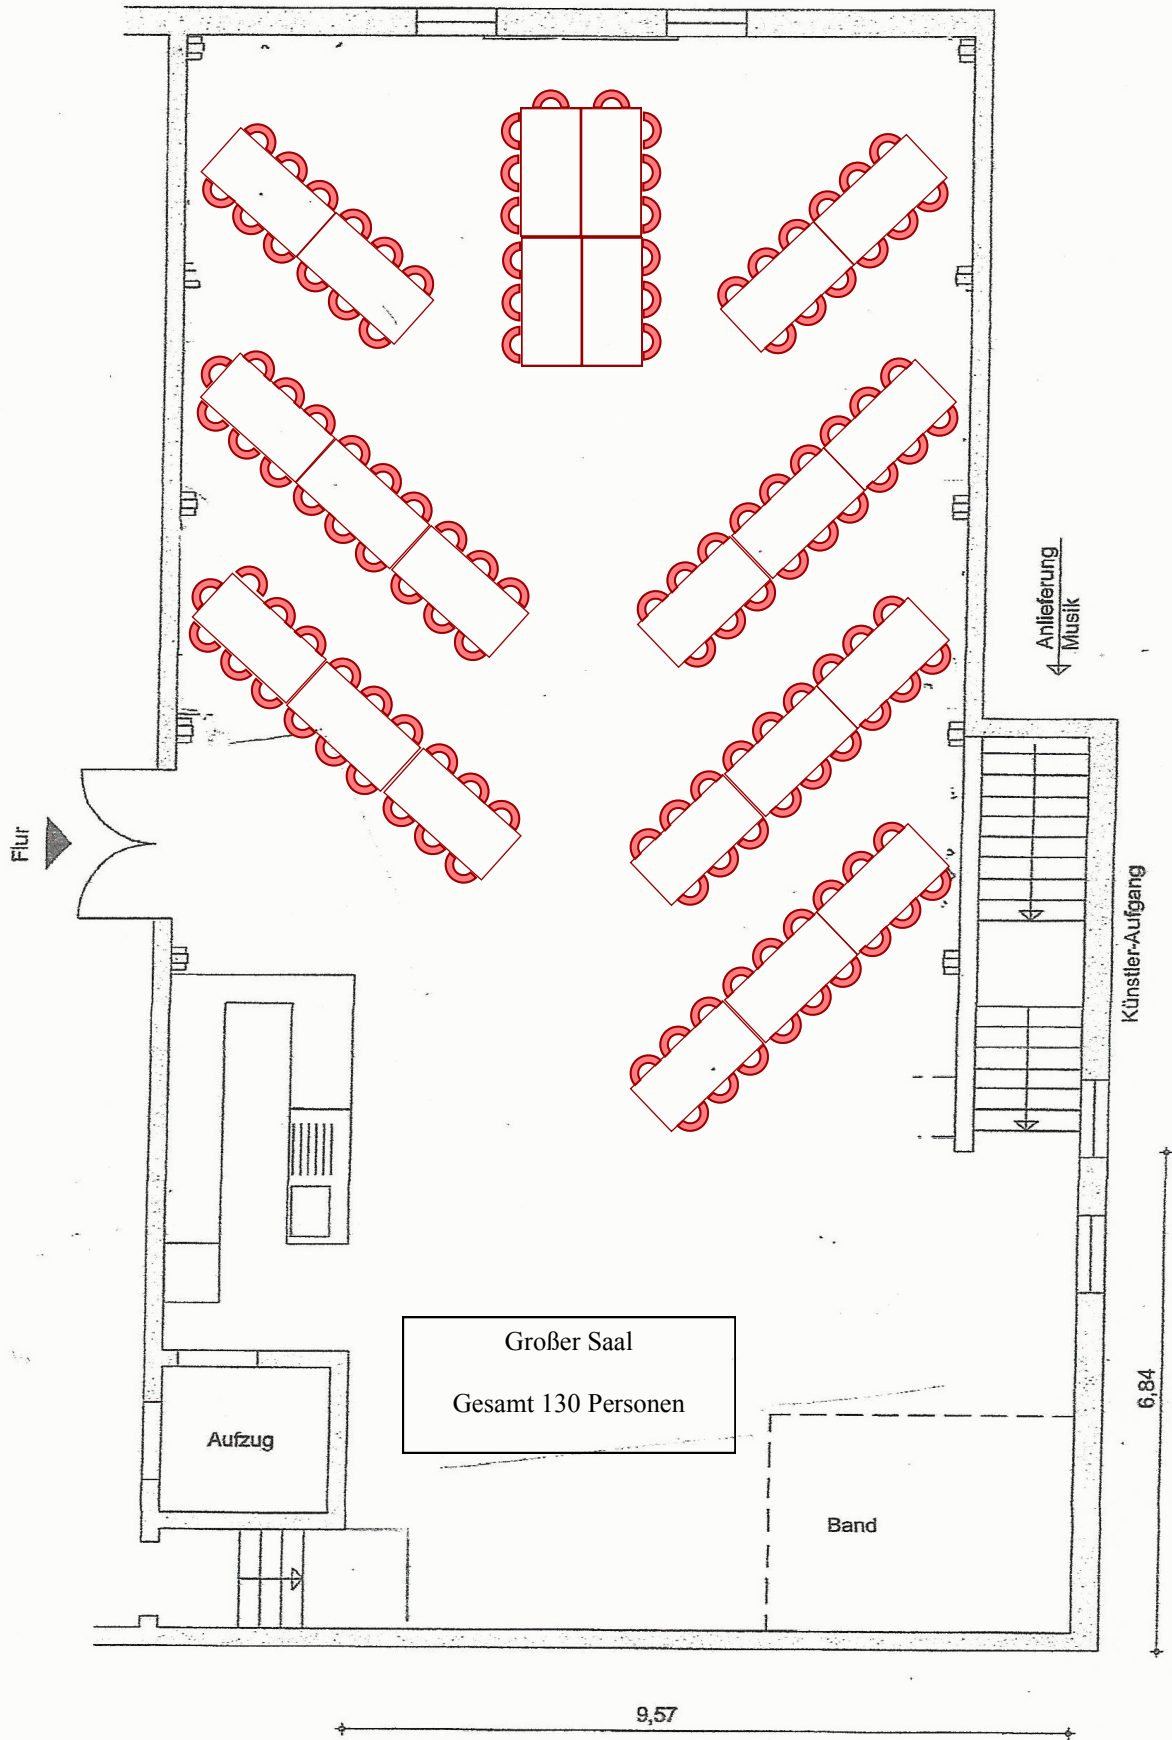

Flur

Anlieferung
Musik

Künstler-Aufgang


Großer Saal
Gesamt 130 Personen

Band


6,84

9,57

Tische 170x80cm
Bild LxBxT = 225x175x4.5cm

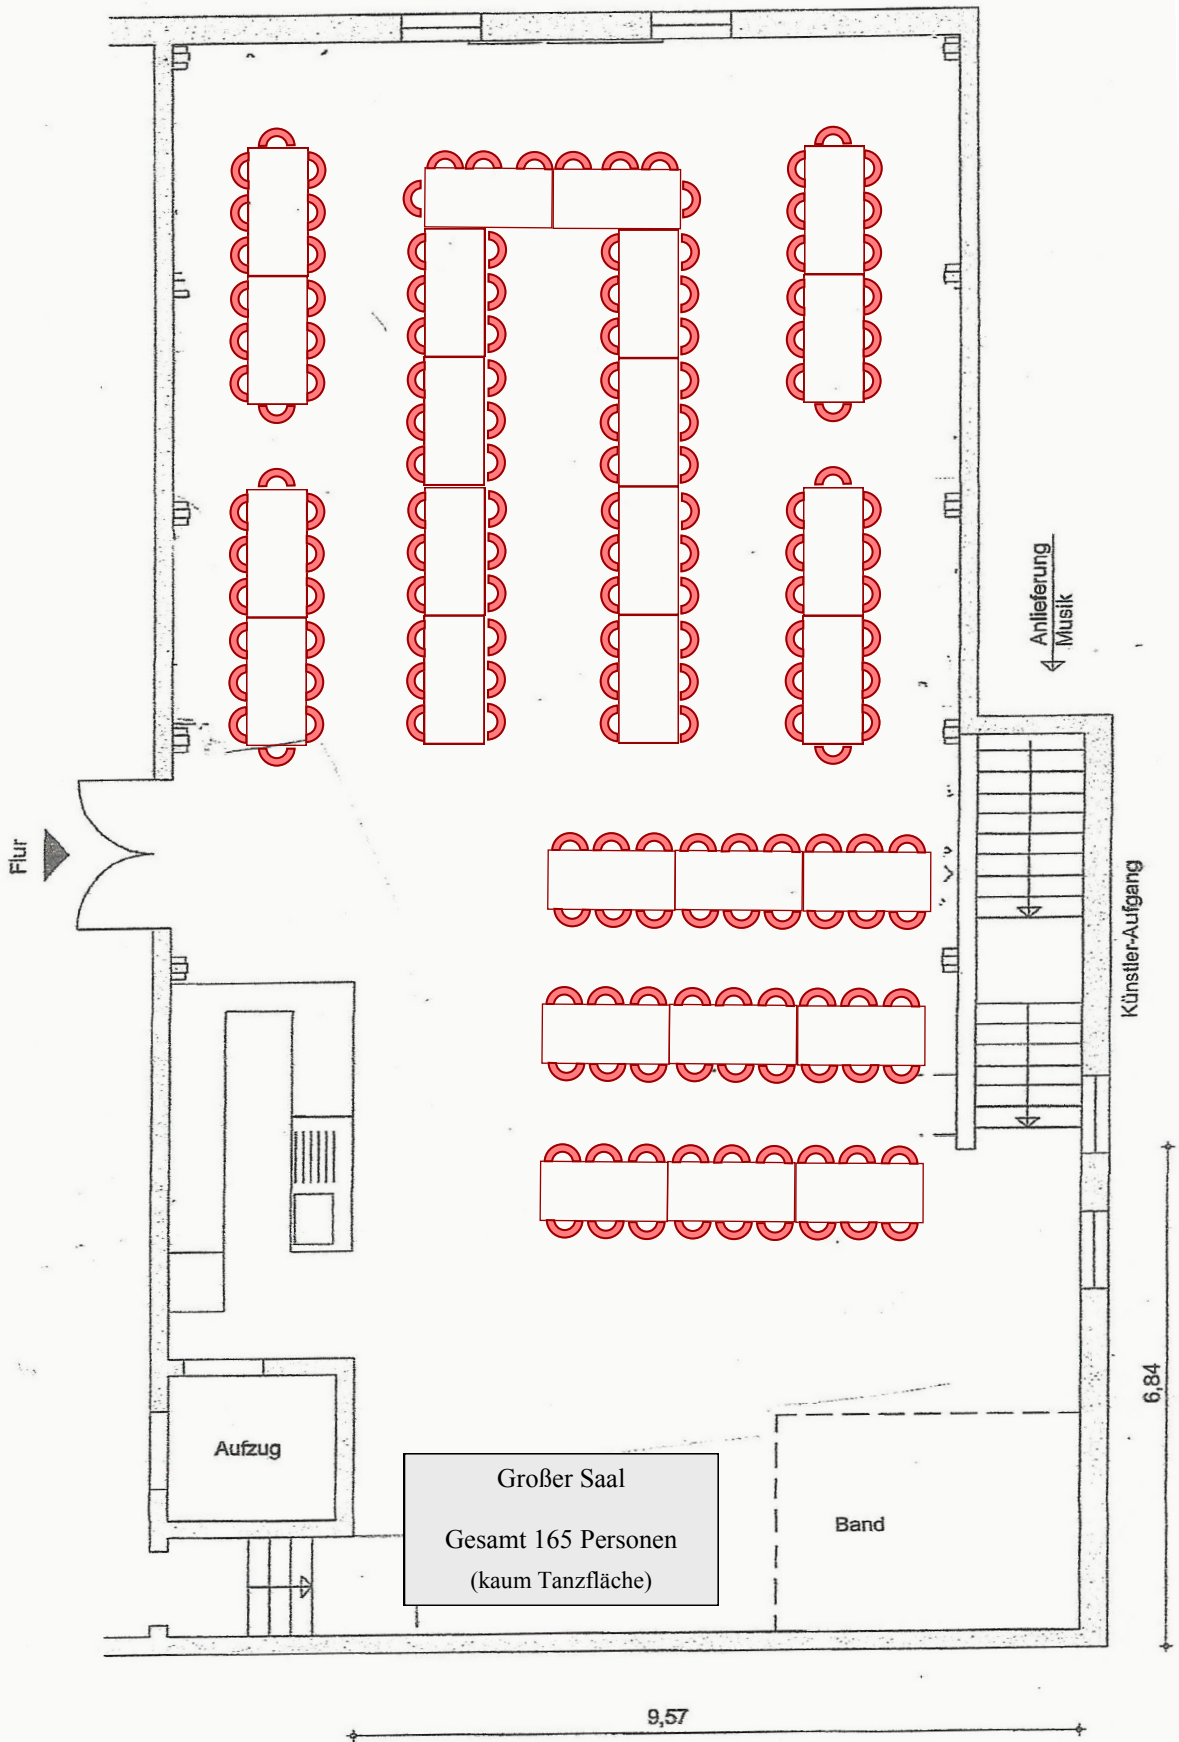

Tische 170x80cm
Bild LxBxT = 225x175x4.5cm

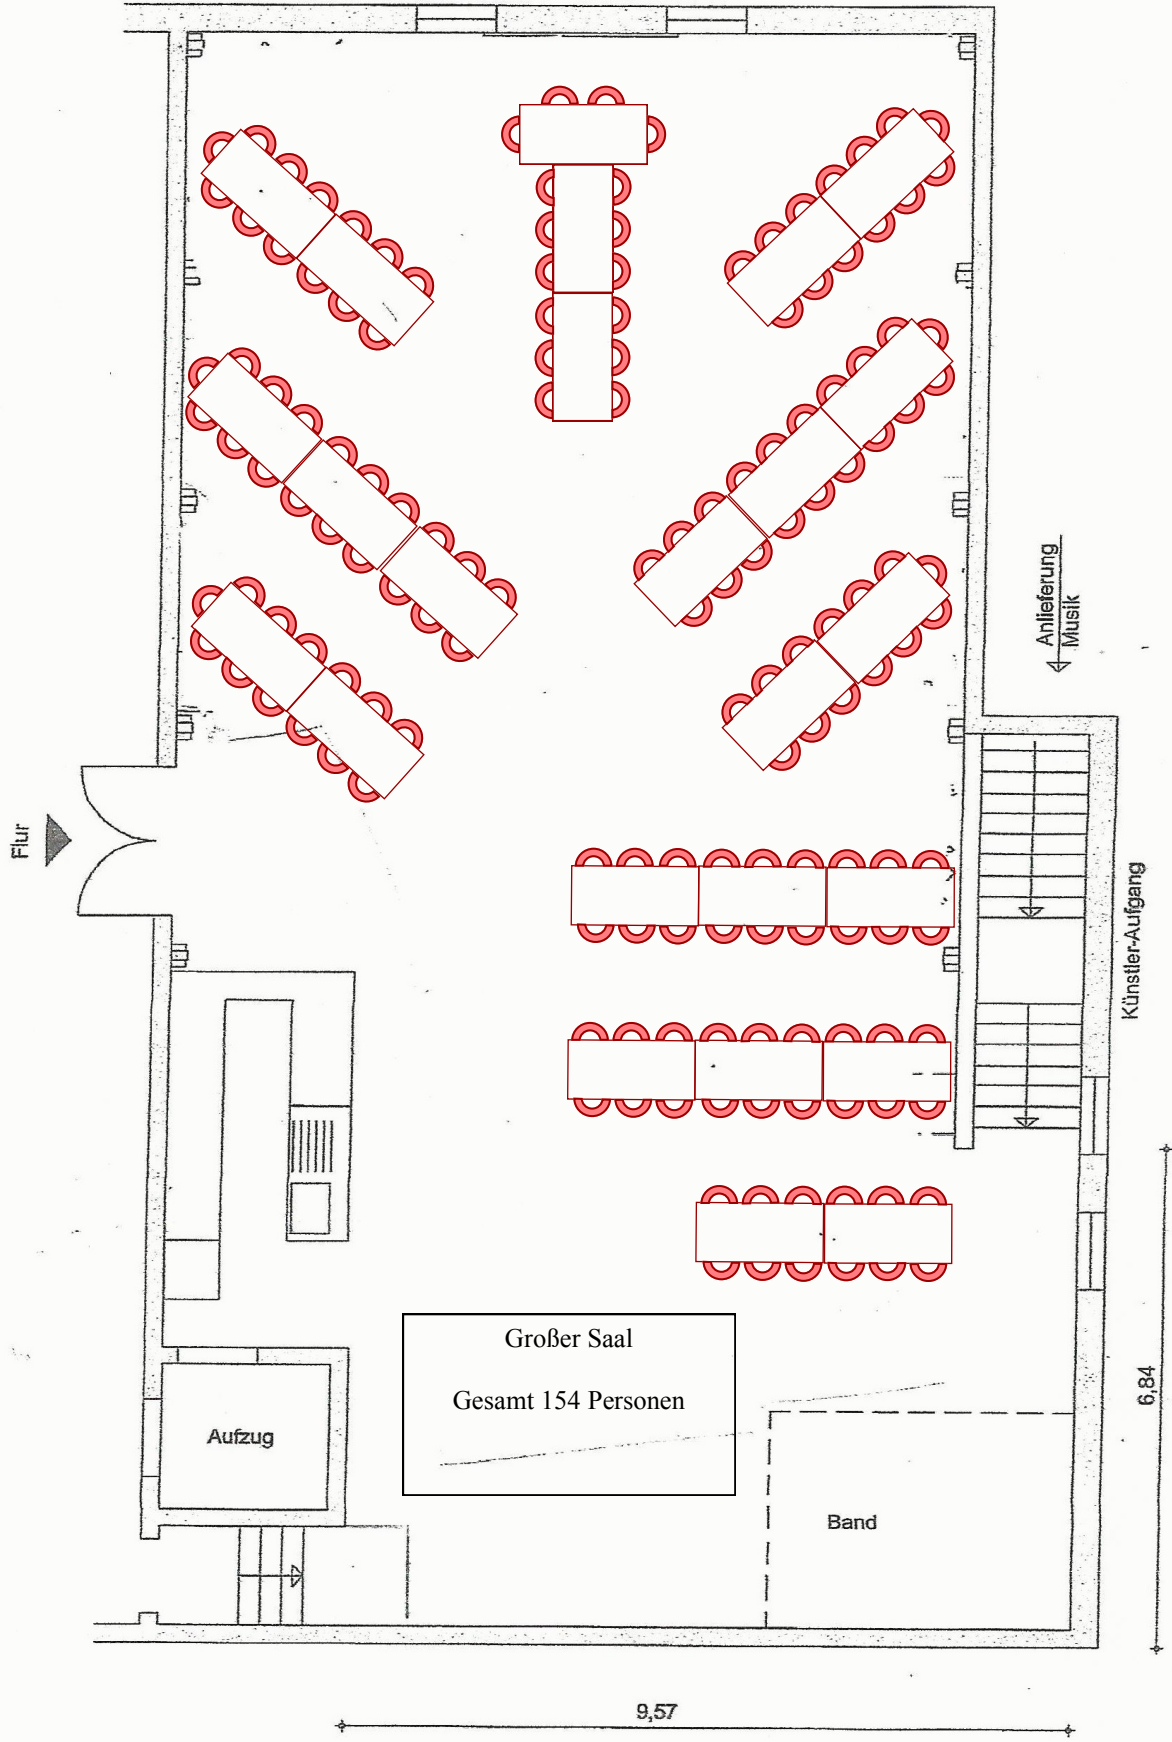

Großer Saal
Gesamt 154 Personen

Band

Künstler-Aufgang

Anlieferung Musik


Flur

Aufzug

9,57

6,84

Tische 170x80cm
Bild LxBxT = 225x175x4.5cm

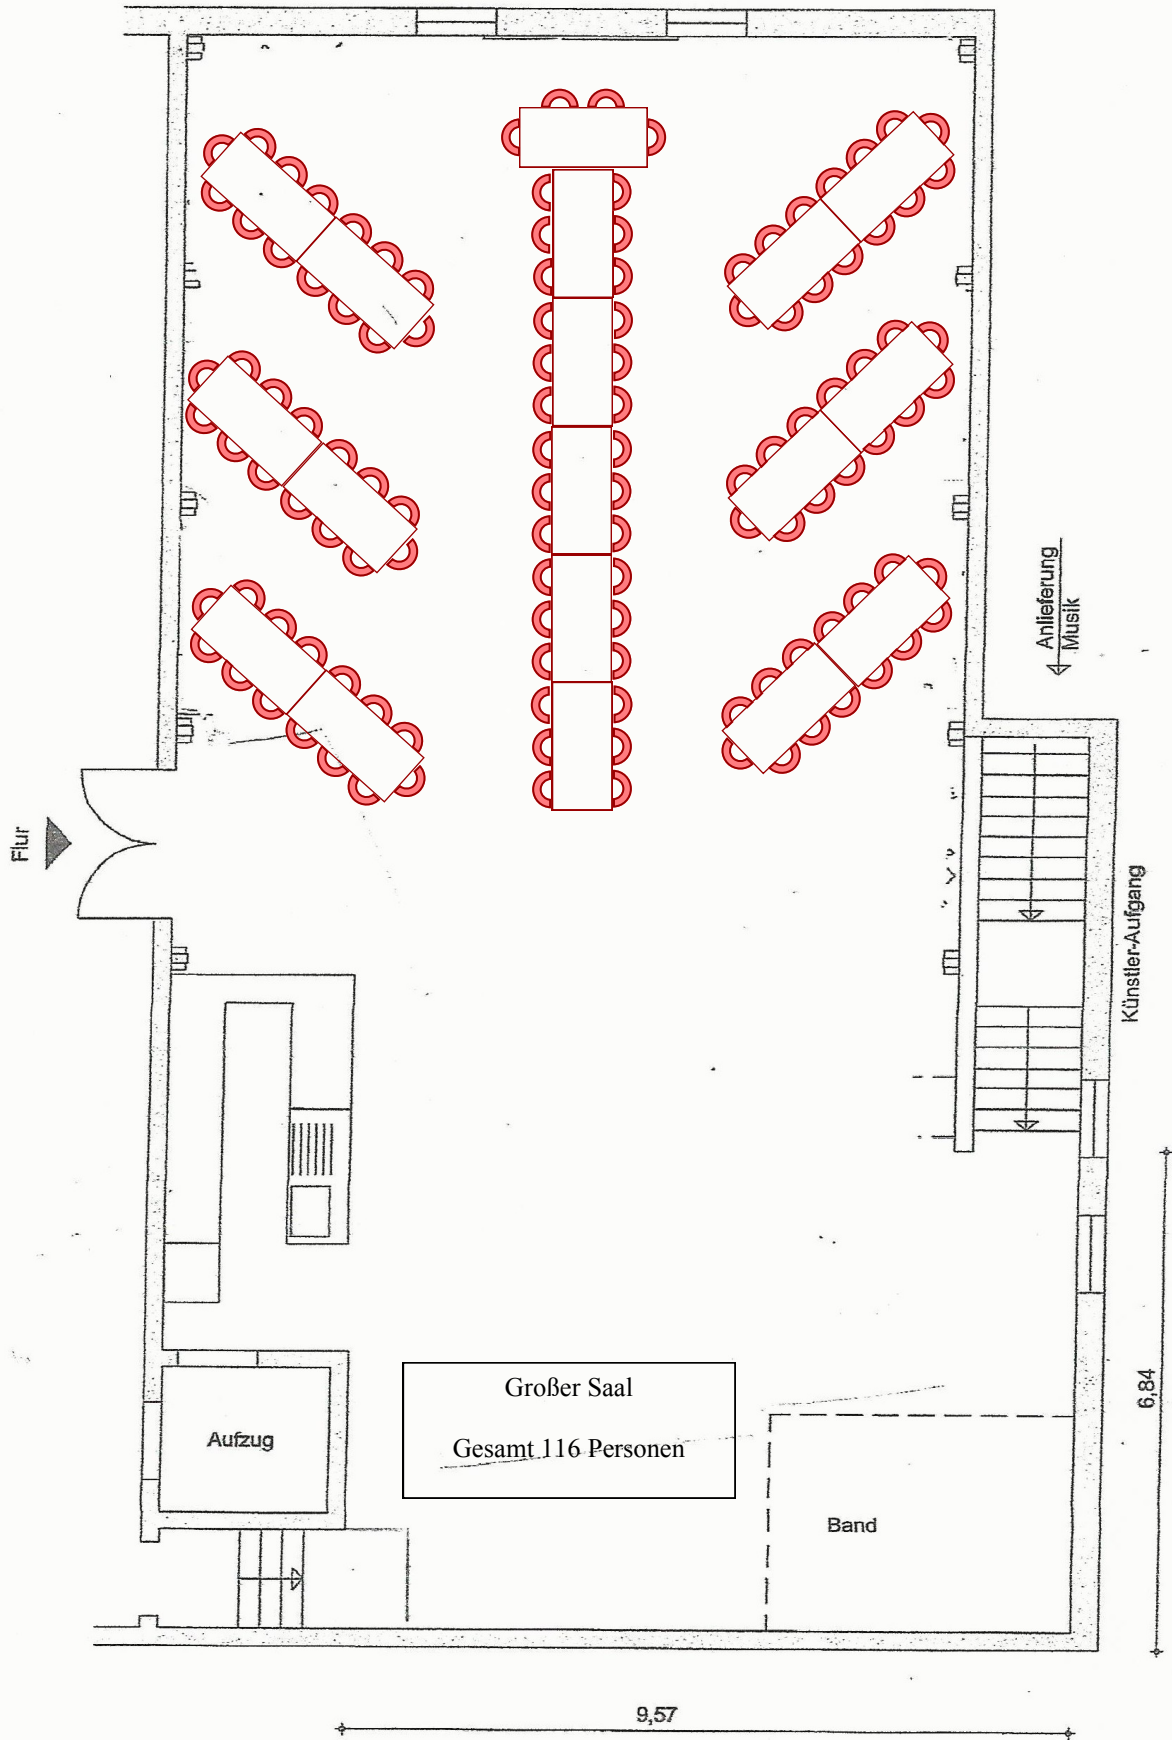

Tische 170x80cm
Bild LxBxT = 225x175x4.5cm

